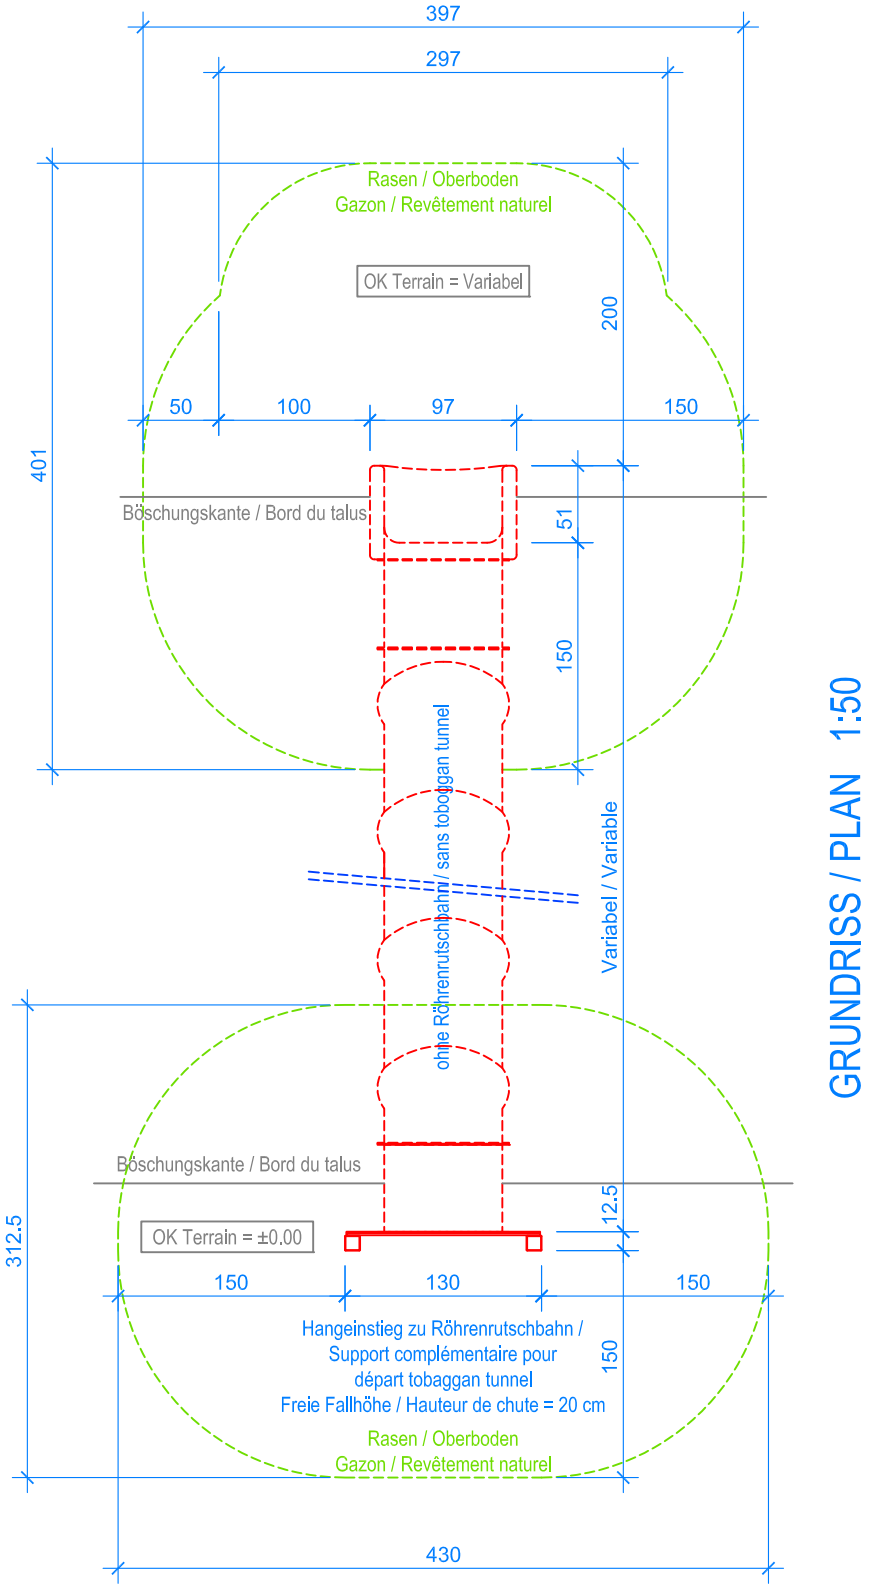

GRUNDRISS / PLAN 1:50

Fallraum
Espace de chute

Fuchs Thun AG
Tempelstrasse 11, CH-3608 Thun
Tel. 033 334 30 00
Internet: www.fuchsthun.ch
E-Mail: info@fuchsthun.ch
Consell et vente Suisse romande
Tél. 079 314 64 50

Objekt:	Verlegeplan Rasen / Plan aménagement gazon / EN 1176-1:2017 2.15.39 Hangeinstieg zu Röhrenrutschbahn, PH= +20cm Support complémentaire pour départ toboggan tunnel, HP= +20cm		
Dat.: 03.11.2015	Rev.: 09.04.2019 - MT	Pl.Nr.: 2.15.39	
Gez.: Silvia Meyer	Rev.: 15.02.2024 - MT	Mst.: 1:50	