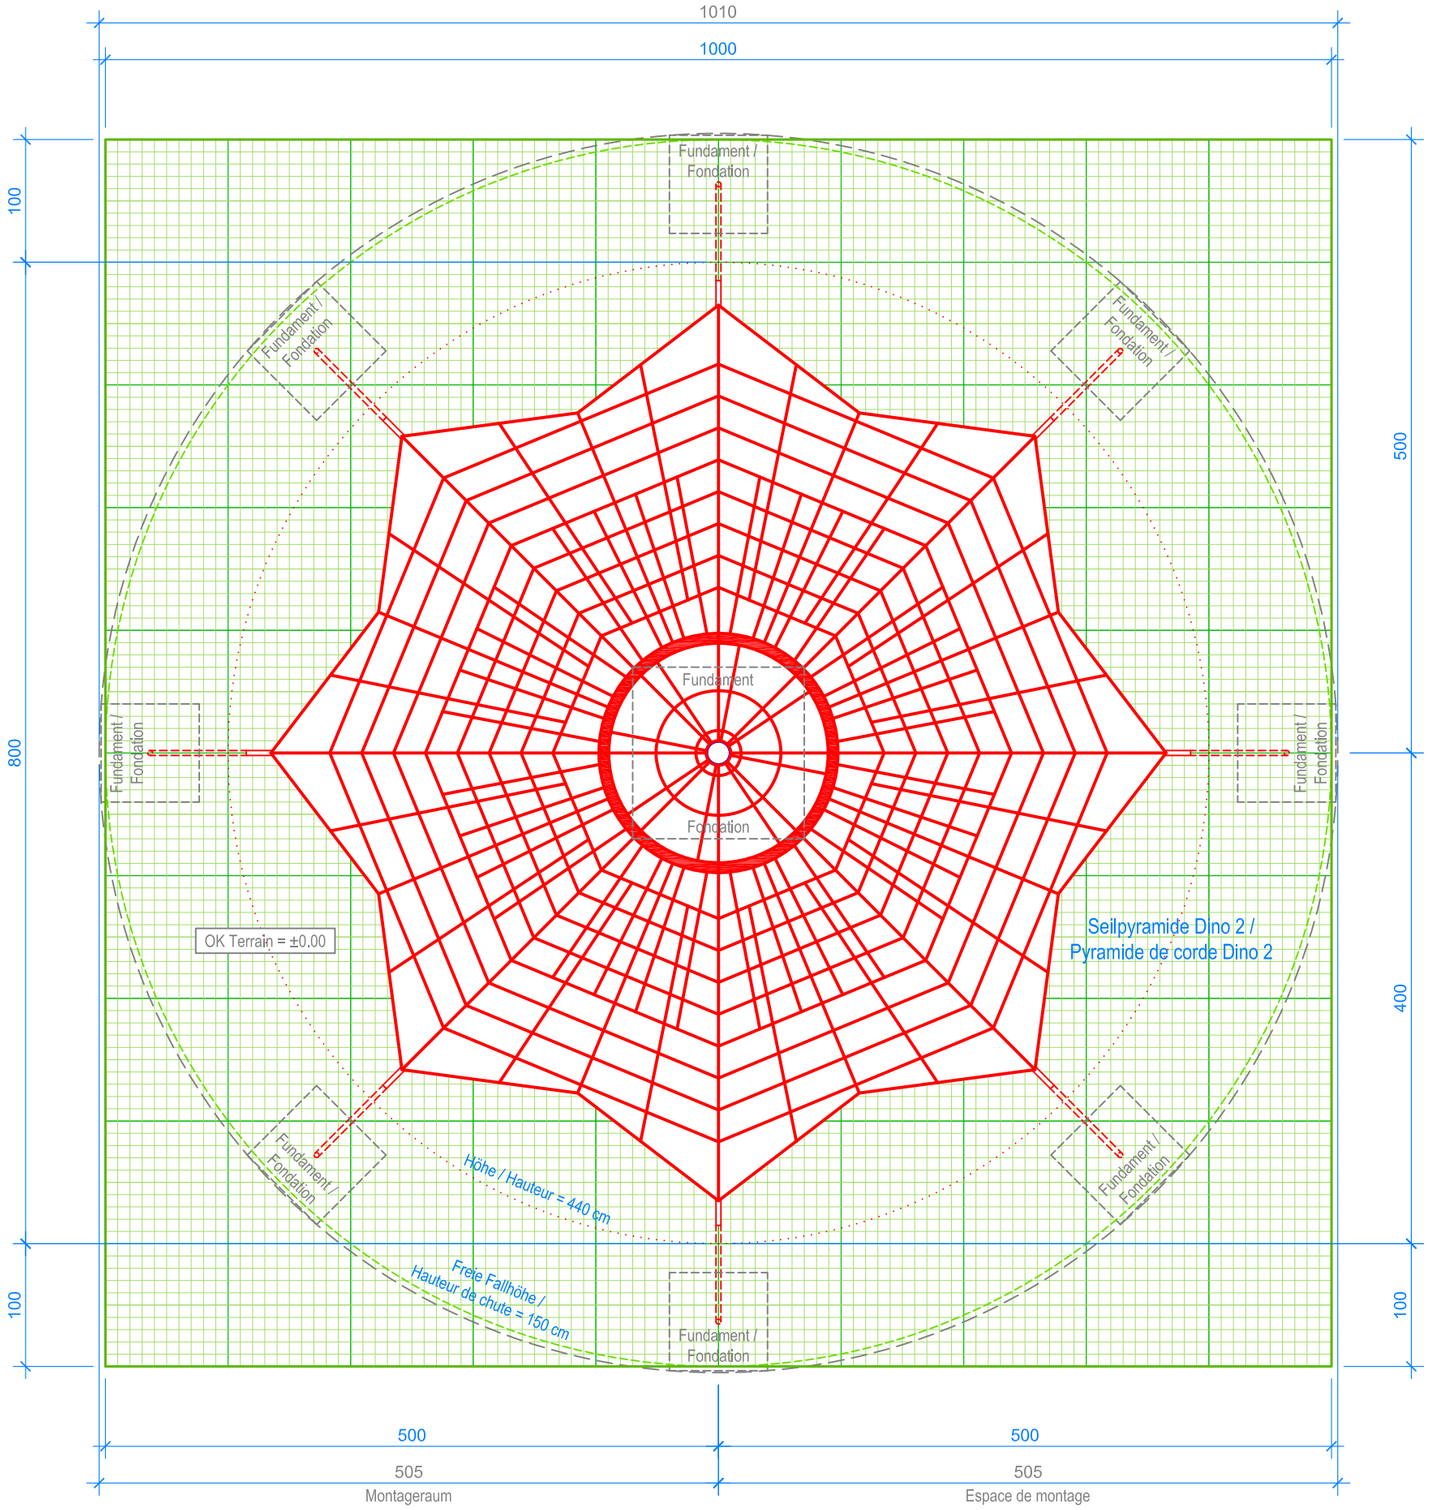

GRUNDRISS / PLAN 1:50

Aussenkante Rasengitterplatten
Limite minimale avec dalles gazon

Montageraum
Espace de montage

Fallraum
Espace de chute

Rasengitterplatten / Dalles gazon:

Platten / dalles	100 Stk. / pces	=	100.00 m²

Fuchs Thun AG
Tempelstrasse 11, CH-3608 Thun
Tel. 033 334 30 00
Internet: www.fuchsthun.ch
E-Mail: info@fuchsthun.ch
Consell et vente Sulsse romande
Tél. 079 314 64 50

Objekt: Verlegeplan Rasengitterplatten / Plan aménagement dalles gazon / EN 1176-1:2017
3.53.12 Seilpyramide Dino 2
Pyramide de corde Dino 2

Dat.:	26.11.2020	Rev.:	26.03.2024	Pl.Nr.:	3.53.12
Gez.:	M.Trüeb	Rev.:	-	Mst.:	1:50