


Spielanlagen aus Edelkastanienholz sind Unikate und können in den Massen bei der Ausführung noch variieren! / Les installations de jeux en bois châtaignier sont des constructions uniques et peuvent présenter des modifications lors de la mise en oeuvre!

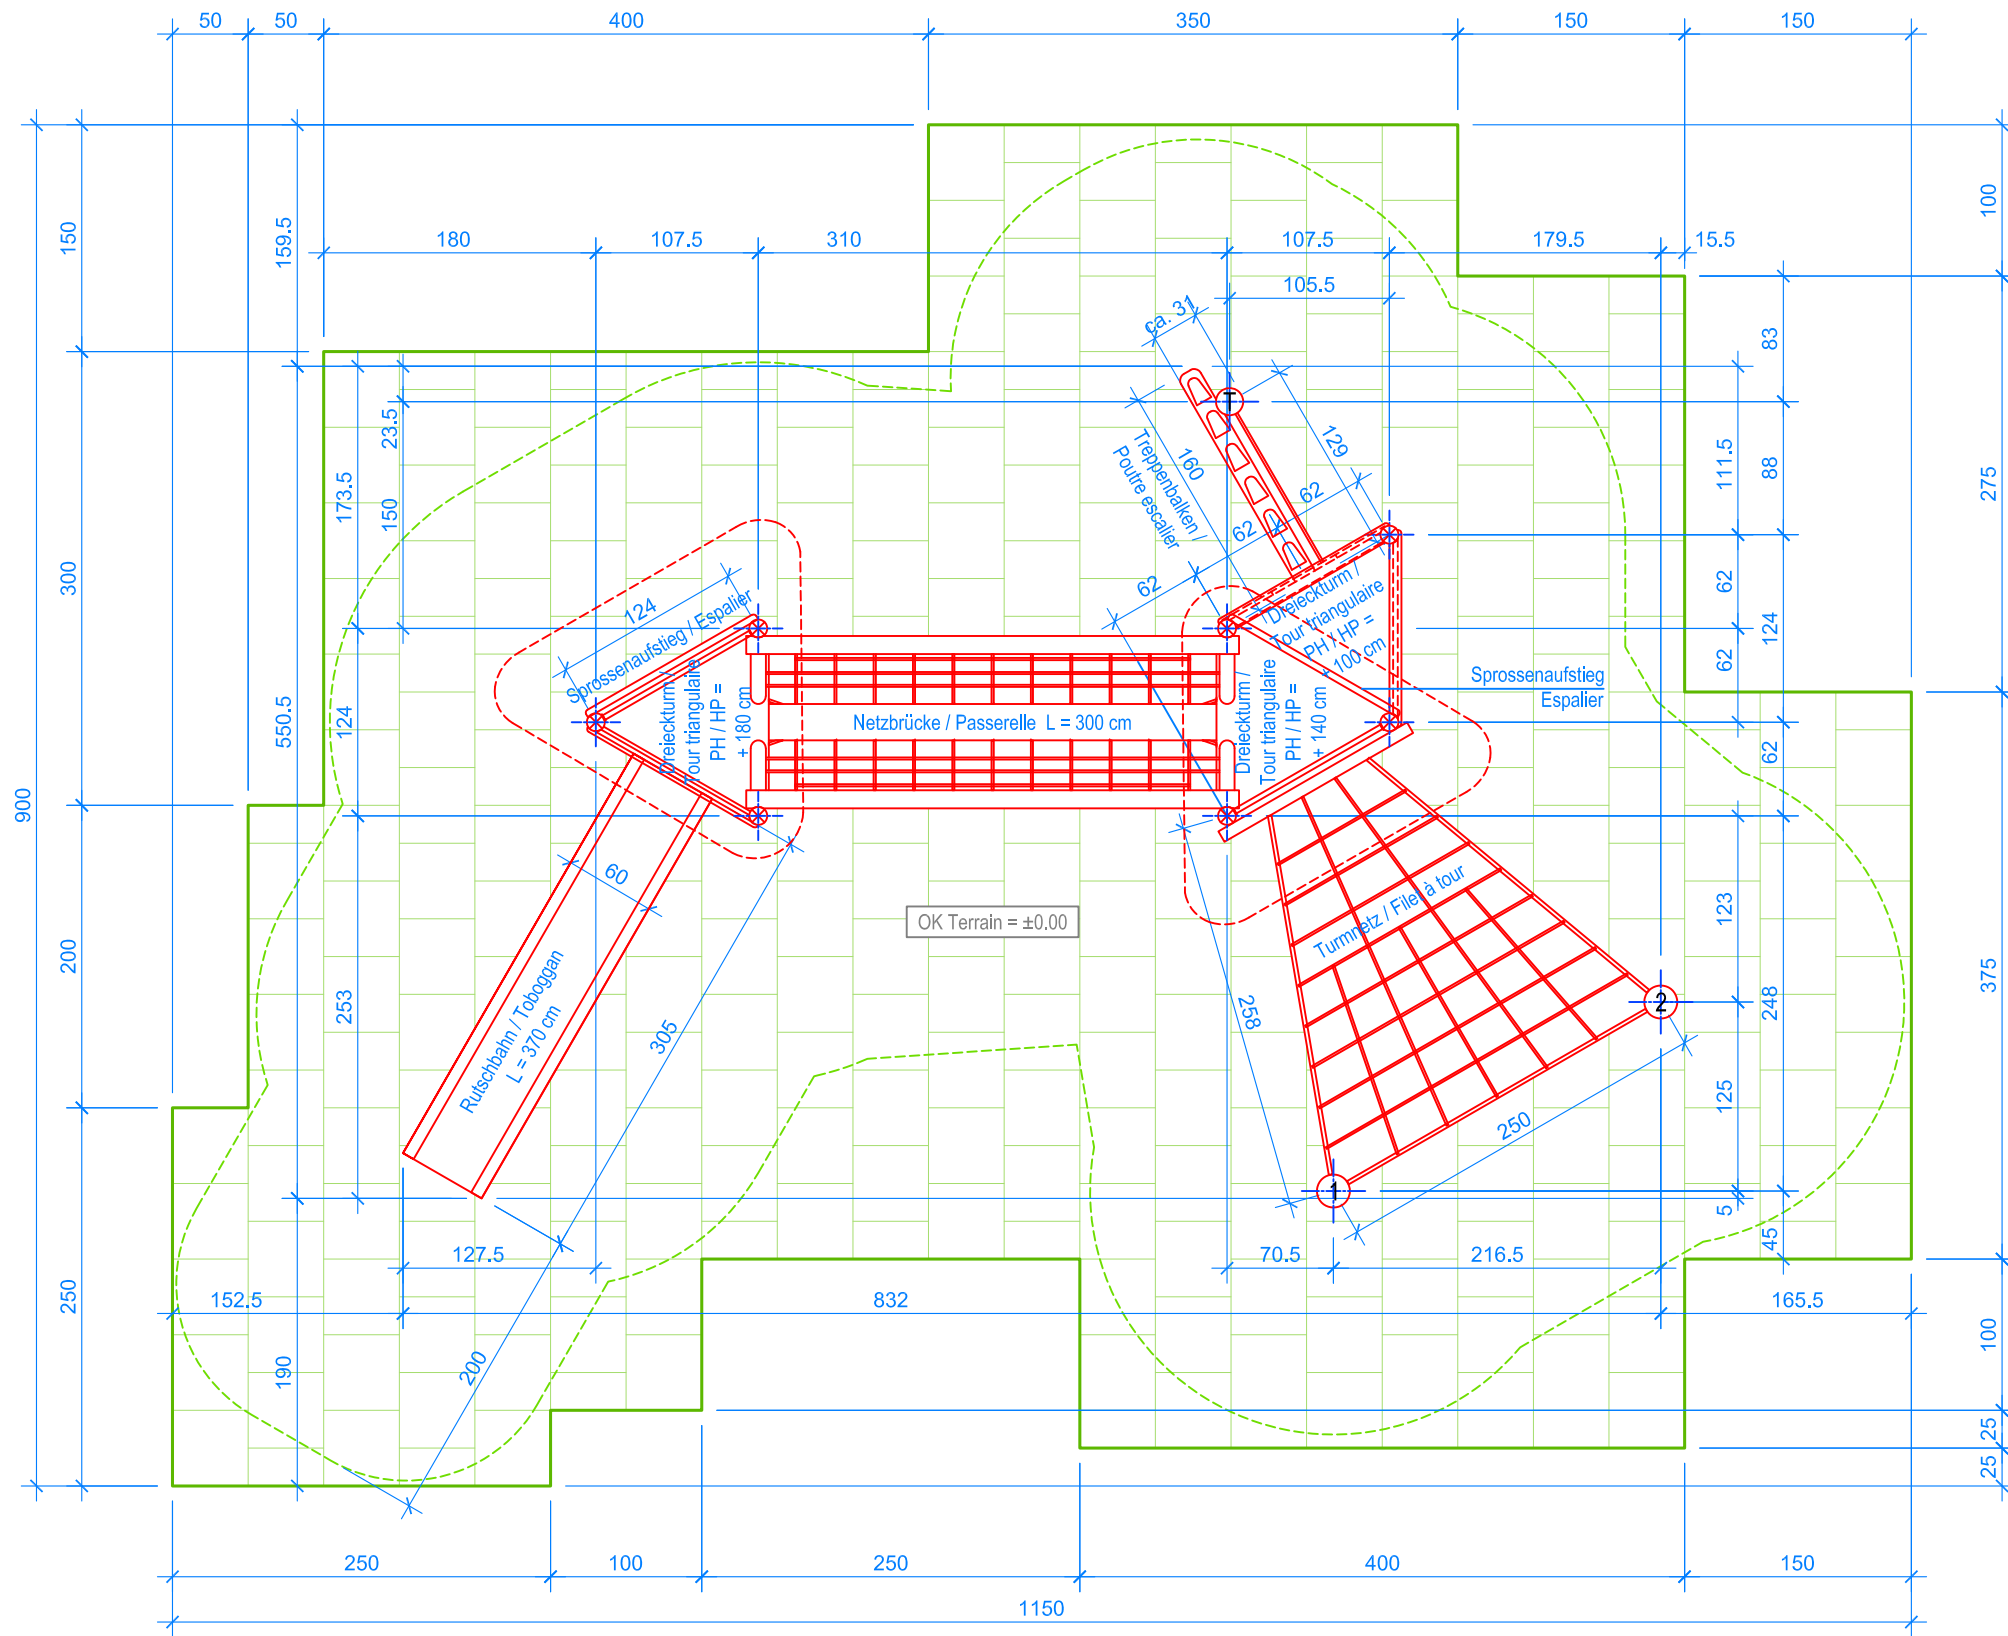

GRUNDRISS / PLAN 1:50

- Aussenkante Fallschutzplatten
Limite minimale avec dalles antichocs
- - - Fallraum
Espace de chute

Fallschutzplatten / Dalles antichocs:

1/1 Platten / dalles 298 Stk. / pces = 74.500 m²
 1/2 Platten / dalles 23 Stk. / pces = 2.875 m²
 Total Fallschutzplatten / dalles antichocs = 77.375 m²

Fuchs Thun AG
 Tempelstrasse 11, CH-3608 Thun
 Tel. 033 334 30 00
 Internet: www.fuchsthun.ch
 E-Mail: info@fuchsthun.ch
 Conseil et vente Suisse romande
 Tél. 079 314 64 50

Objekt: Verlegeplan Fallschutzplatten / Plan aménagement dalles antichocs / EN 1176-1:2017		
3.62.75 Spielanlage Interlaken		
Combinaison de jeux Interlaken		
Dat.: 19.04.2023	Rev.: 15.04.2024	PLNr.: 3.62.75
Gez.: M. Trüeb	Rev.: -	Mst.: 1:50