


Spielanlagen aus Edelkastanienholz sind Unikate und können in den Massen bei der Ausführung noch variieren! / Les installations de jeux en bois châtaignier sont des constructions uniques et peuvent présenter des modifications lors de la mise en oeuvre!

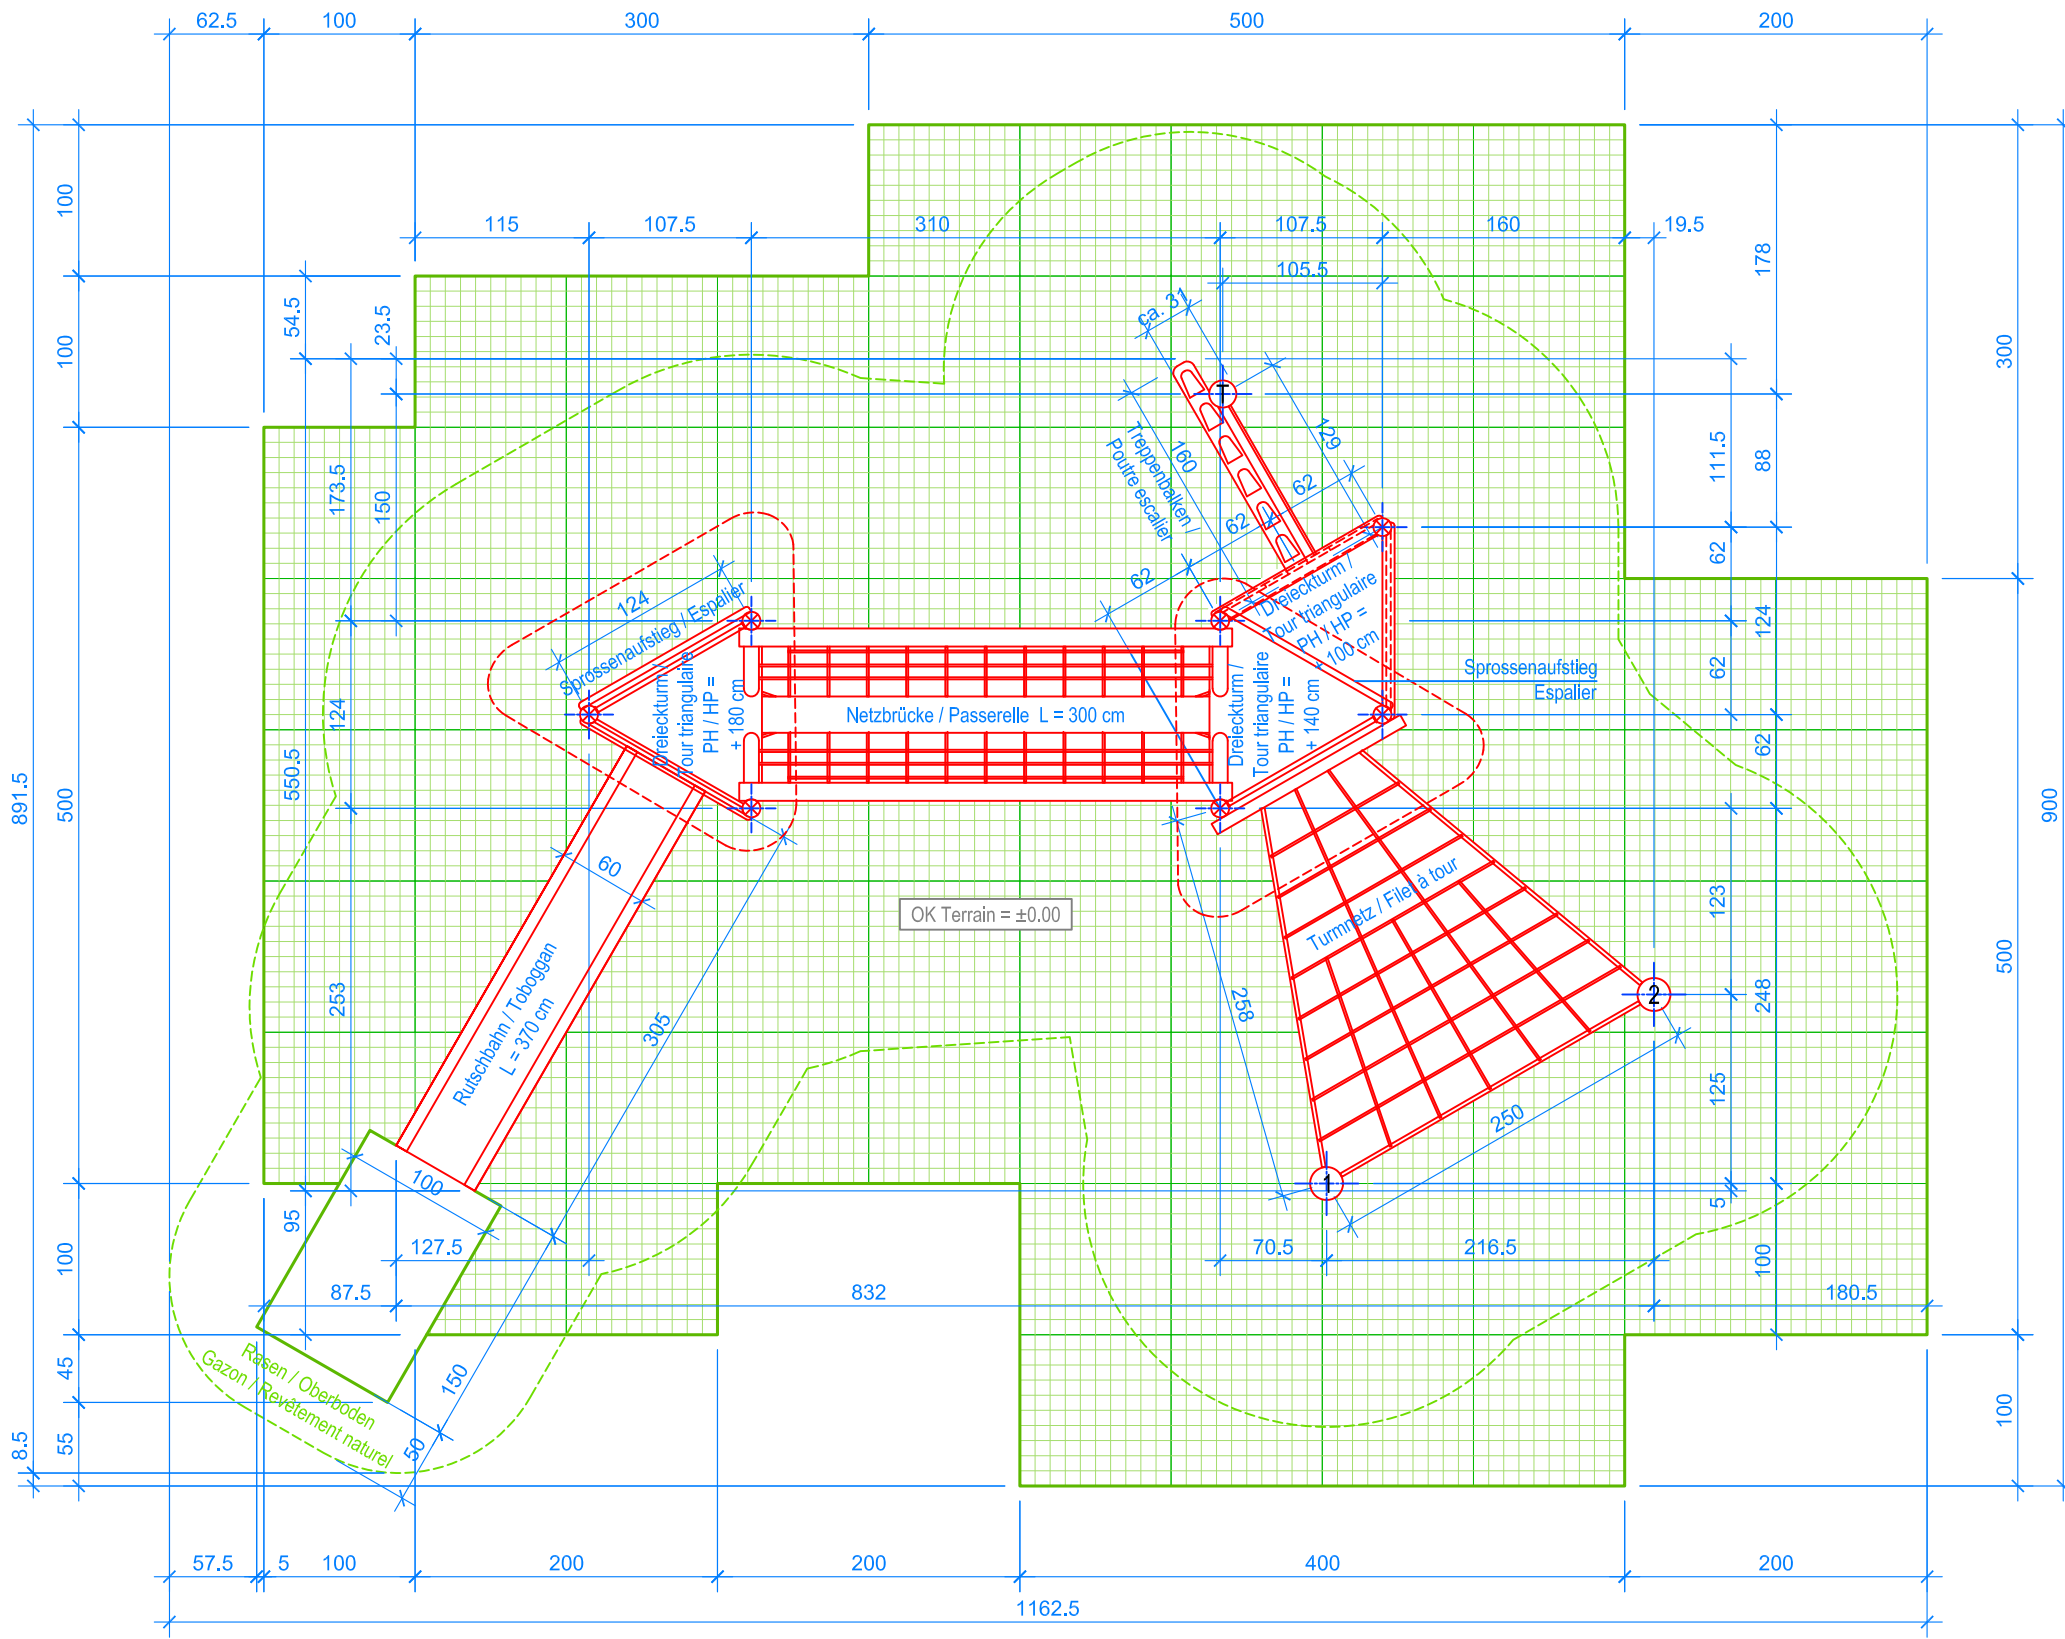

GRUNDRISS / PLAN 1:50

Rasengitterplatten / Dalles gazon:
 Platten / dalles 78 Stk. / pcs = 78.00 m²

Fallschutzplatten / Dalles antichocs:
 Platten / dalles 100 x 150 cm 1 Stk. / pcs = 1.50 m²

Total Fallschutzfläche / surface dalles = 79.50 m²

— Aussenkante Rasengitterplatten
 Limite minimale avec dalles gazon

- - - Fallraum
 Espace de chute

Fuchs Thun AG
 Tempelstrasse 11, CH-3608 Thun
 Tel. 033 334 30 00
 Internet: www.fuchsthun.ch
 E-Mail: info@fuchsthun.ch

Consell et vente Suisse romande
 Tél. 079 314 64 50

Objekt: Verlegeplan Rasengitterplatten / Plan aménagement dalles de gazon / EN 1176-1:2017		
3.62.75 Spielanlage Interlaken Combinaison de jeux Interlaken		
Dat.: 19.04.2023	Rev.: 15.04.2024	PLNr.: 3.62.75
Gez.: M. Trüeb	Rev.: -	Mst.: 1:50