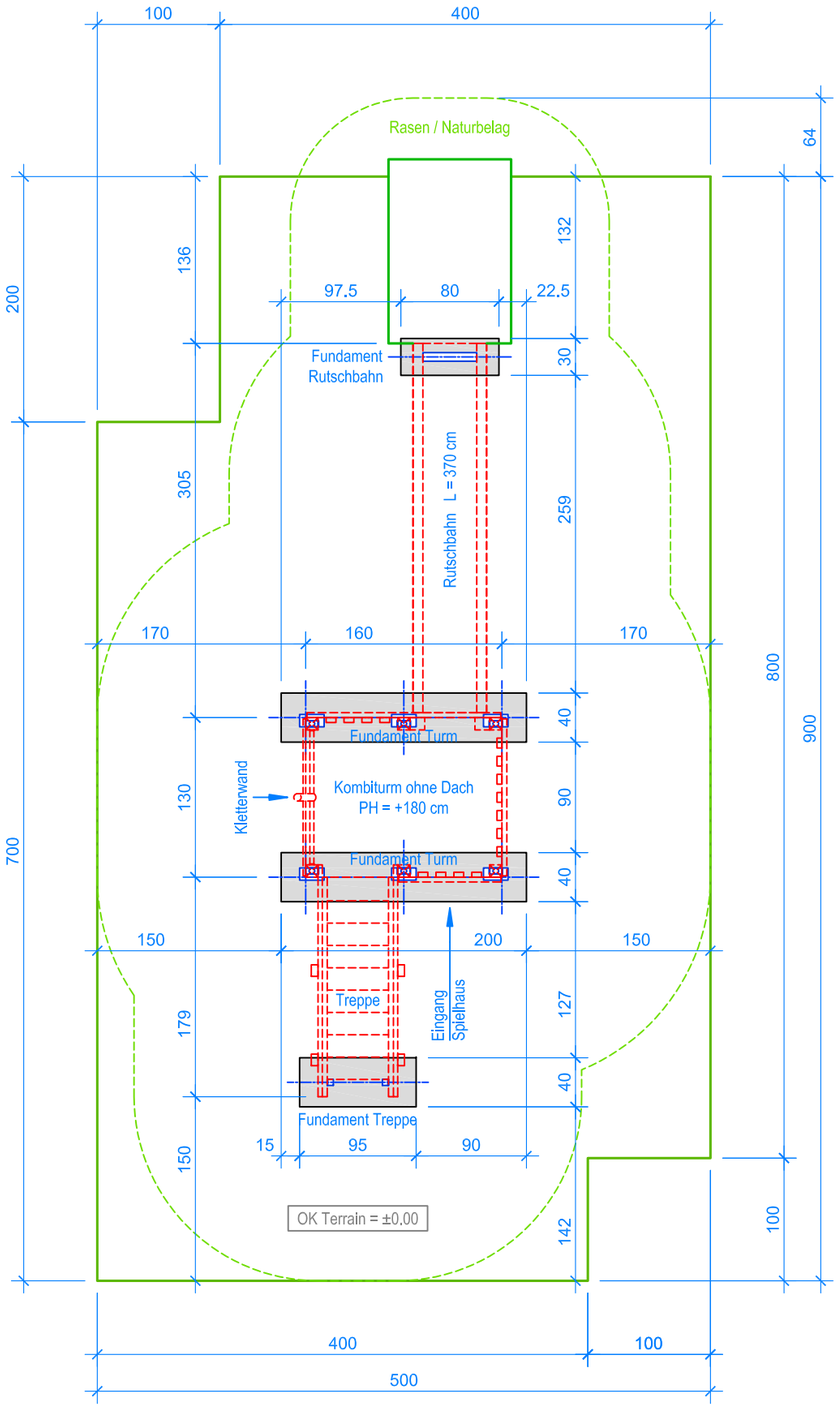

GRUNDRISS 1:50

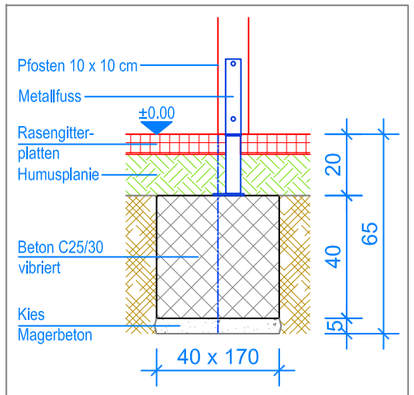

SCHNITT 1:20
FUNDAMENT TURM

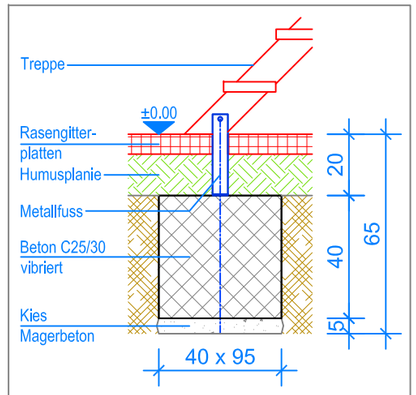

SCHNITT 1:20
FUNDAMENT TREPPE

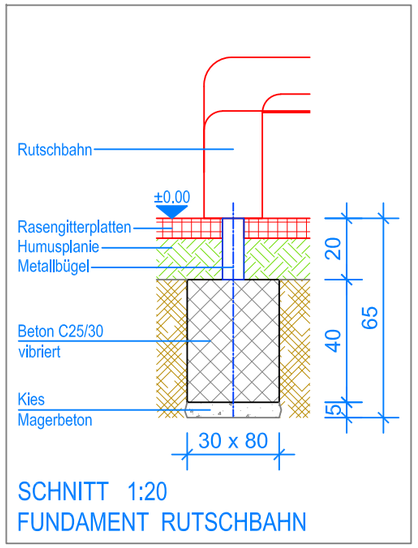

SCHNITT 1:20
FUNDAMENT RUTSCHBAHN

Aussenkante Rasengitterplatten
Fallraum

Fuchs Thun AG
Tempelstrasse 11, CH-3608 Thun
Tel. 033 334 30 00
Internet: www.fuchsthun.ch
E-Mail: info@fuchsthun.ch
Consell et vente Sulsse romande
Tél. 079 314 64 50

Objekt:	Fundamentplan Rasengitterplatten: 3.64.20 Kombiturm, PH = +180 cm		
Dat.: 20.03.2015	Rev.: 15.01.2019	Pl.Nr.: 3.64.20	
Gez.: Silvia Meyer	Rev.: 28.03.2024 - MT	Mst.: 1:50 / 1:20	