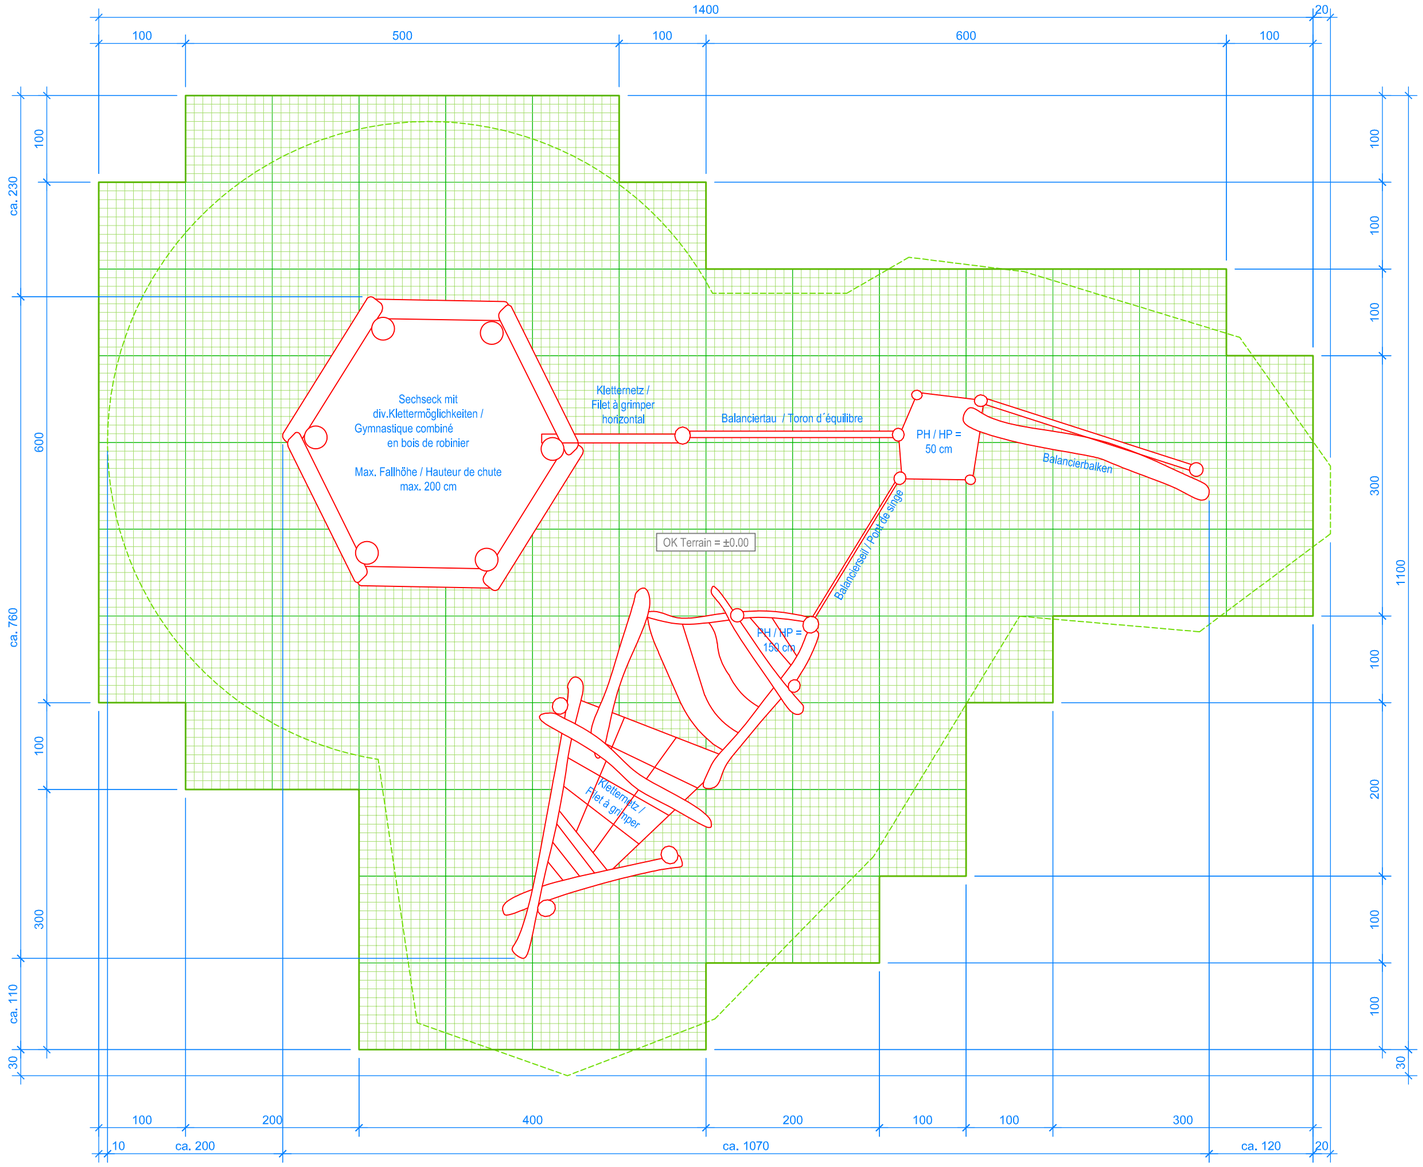

GRUNDRISS / PLAN 1:50

Rasengitterplatten / Dalles gazon:

Platten / dalles 104 Stk./pces = 104.00 m²

Aussenkante Rasengitterplatten
Limite minimale avec dalles gazon

Fallraum
Espace de chute

Fuchs Thun AG
Tempelstrasse 11, CH-3608 Thun
Tel. 033 334 30 00
Internet: www.fuchsthun.ch
E-Mail: info@fuchsthun.ch
Consell et vente Suisse romande
Tél. 079 314 64 50

Objekt: Verlegeplan Rasengitterplatten / Plan aménagement dalles gazon / EN 1176-1:2017
3.55.65 Kombiklettergerät aus Robinie
Gymnastique combiné en robiner

Dat.:	06.12.2017	Rev.:	22.03.2024 - MT	PLNr.:	3.55.65
Gez.:	Silvia Meyer	Rev.:	-	Mst.:	1:50