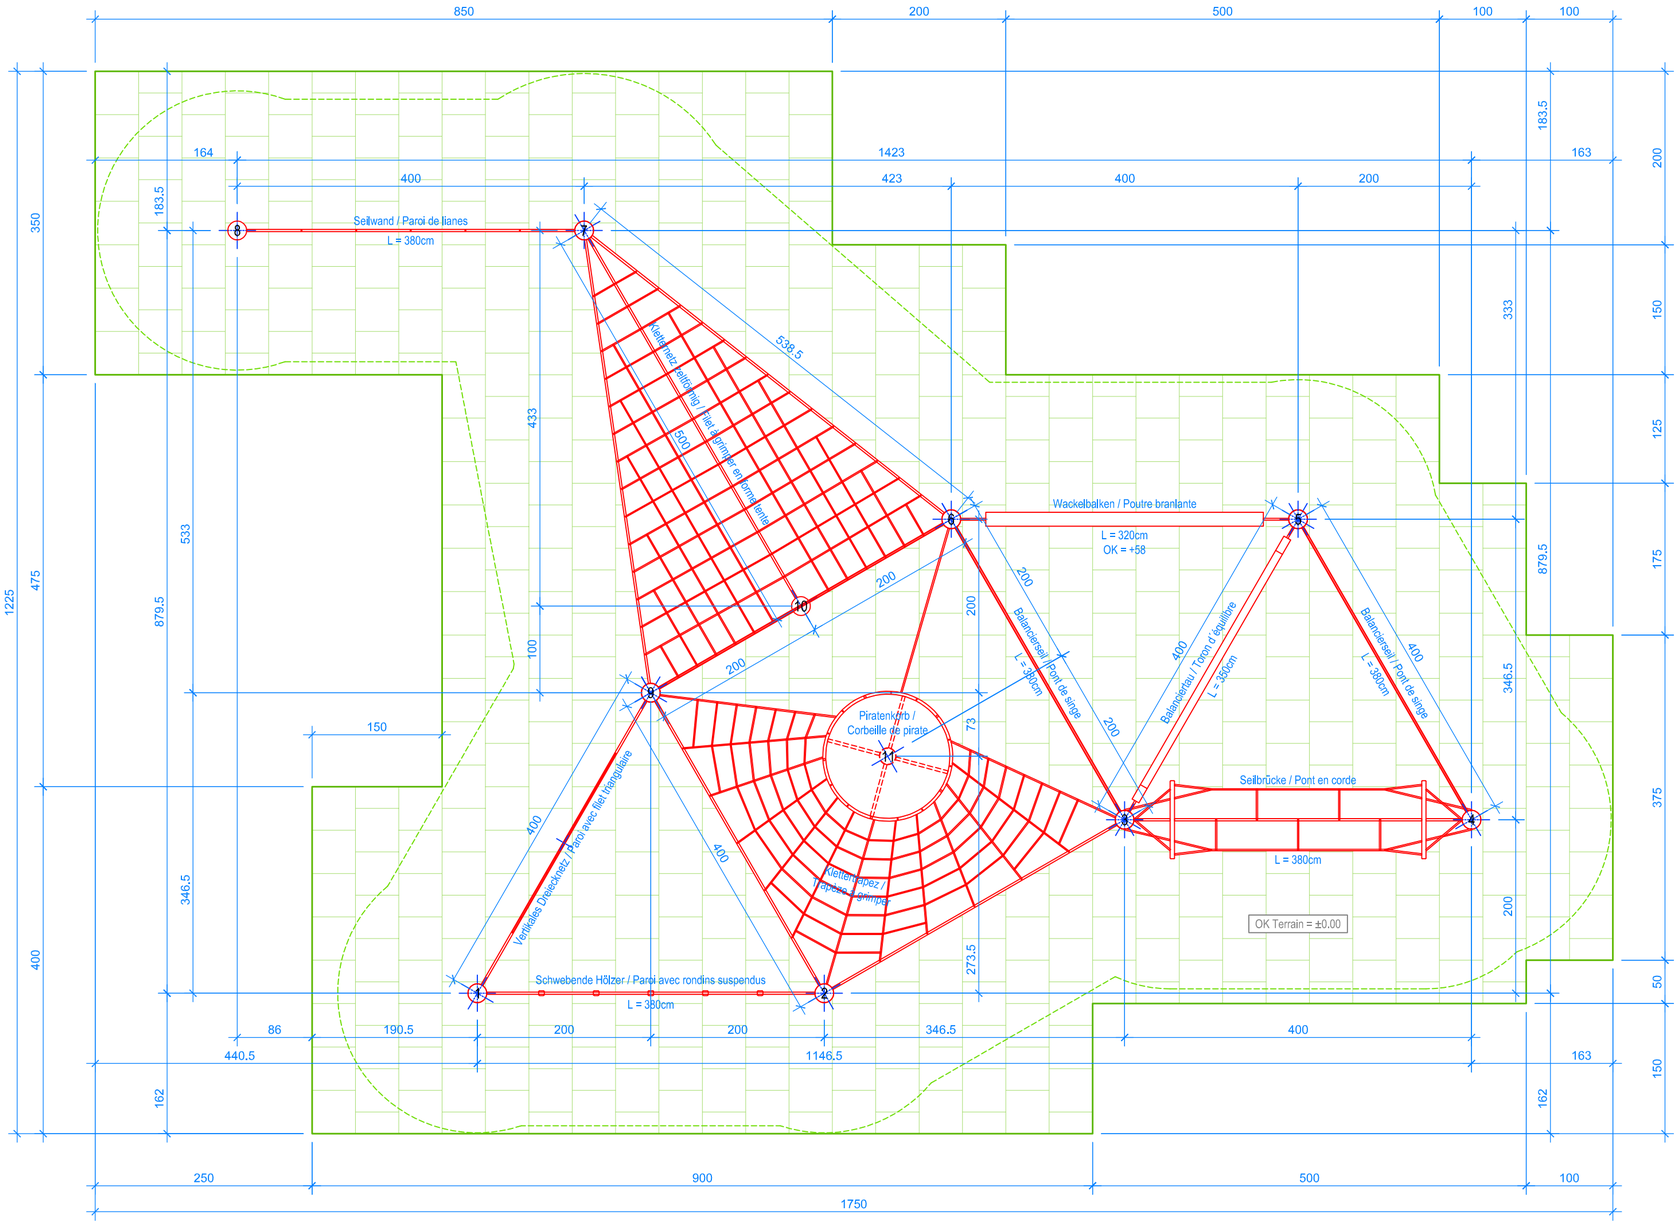

GRUNDRISS / PLAN 1:50

Spielanlagen aus Edelkastanienholz sind Unikate und können in den Massen bei der Ausführung noch variieren! / Les installations de jeux en bois châtaignier sont des constructions uniques et peuvent présenter des modifications lors de la mise en oeuvre!

Aussenkante Fallschutzplatten
Limite minimale avec dalles antichocs

Fallraum
Espace de chute

Fallschutzplatten / Dalles antichocs:

1/1 Platten / dalles	554 Stk. / pces	=	138.500 m²
1/2 Platten / dalles	37 Stk. / pces	=	4.625 m²

Total Fallschutzplatten / dalles antichocs = 143.125 m²

Fuchs Thun AG
Tempelstrasse 11, CH-3608 Thun
Tél. 033 334 30 00
Internet: www.fuchsthun.ch
E-Mail: info@fuchsthun.ch
Consell et vente Suisse romande
Tél. 079 314 64 50

Objekt:	Verlegeplan Fallschutzplatten / Plan aménagement dalles antichocs / EN 1176-1:2017 3.56.10 Kletterkombination Variante Magglingen Combinaison à grimper variante Macolin		
Dat.: 16.03.2018	Rev.: 16.06.2021 - MT	PLNr.: 3.56.10	
Gez.: Silvia Meyer	Rev.: 18.04.2023 - MT	Mst.: 1:50	