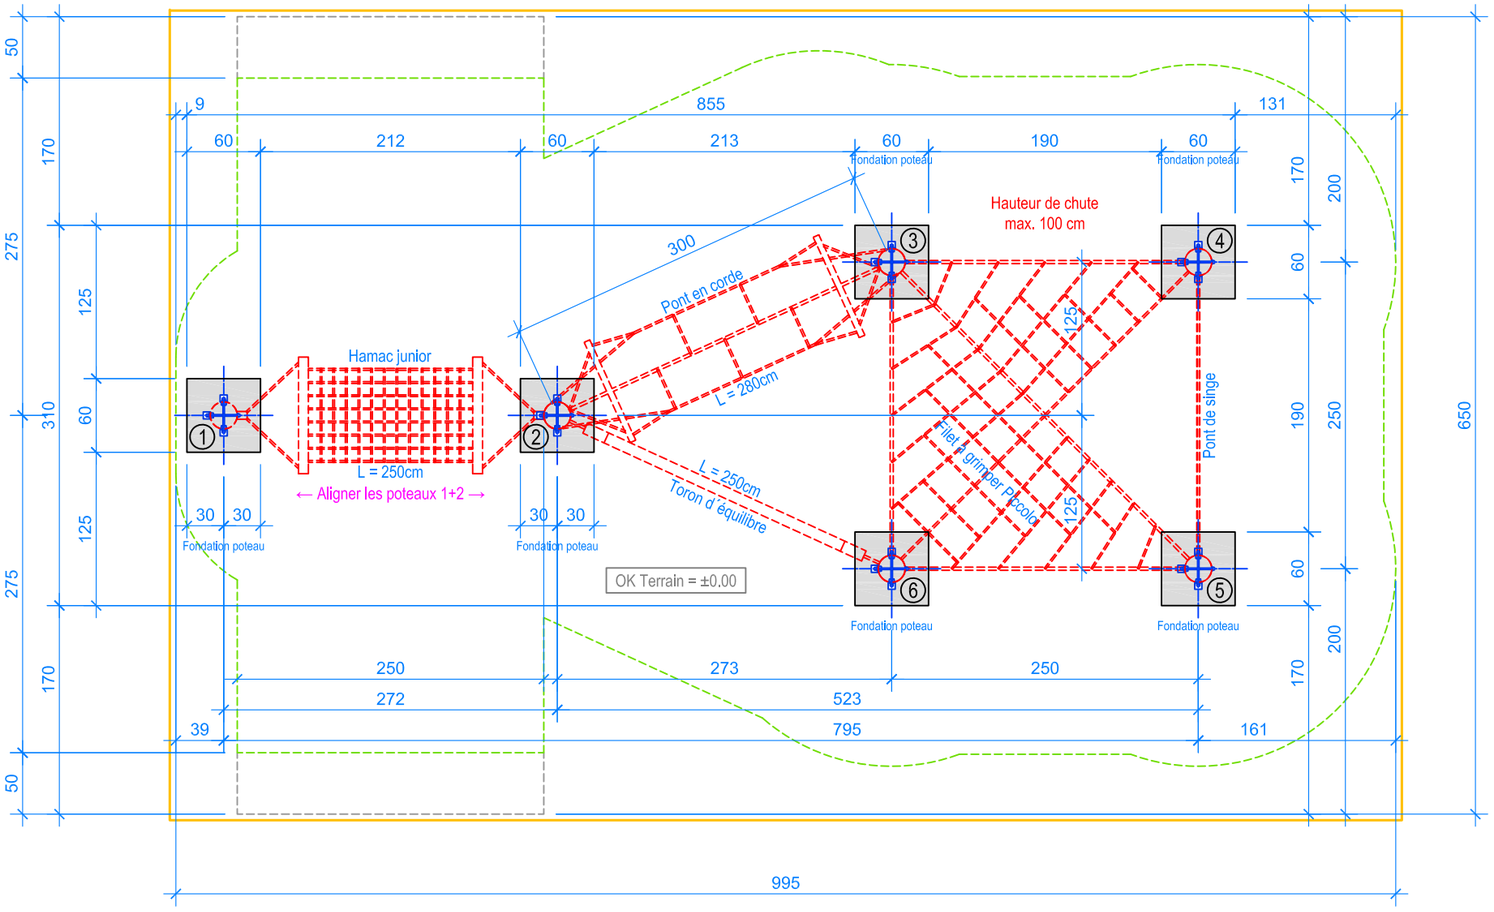

PLAN 1:50

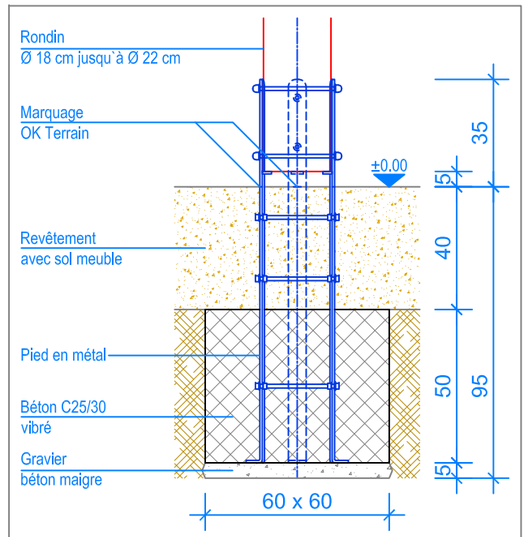

COUPE 1:20
FONDATION POTEAU 1-6

Les installations de jeux en bois châtaignier sont des constructions uniques et peuvent présenter des modifications lors de la mise en oeuvre!
Les fondations sont à définir et controller après construction et montage du jeux.

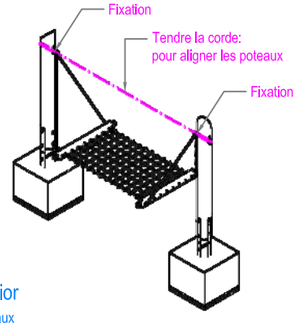

Poteaux 1 + 2

Limite minimale revêtement avec sol meuble
Espace de chute
Zone d'impact libre

Fuchs Thun AG
Tempelstrasse 11, CH-3608 Thun
Tel. 033 334 30 00
Internet: www.fuchsthun.ch
E-Mail: info@fuchsthun.ch
Conseil et vente Suisse romande
Tél. 079 314 64 50

Objekt:	Plan des fondations revêtement avec sol meuble: 3.56.33 Combinaisons à grimper variante Piccolo avec hamac				
Dat.:	07.07.2014	Rev.:	21.09.2022	Pl.Nr.:	3.56.33
Gez.:	M.Trüeb	Rev.:	16.08.2023	Mst.:	1:50 / 1:20