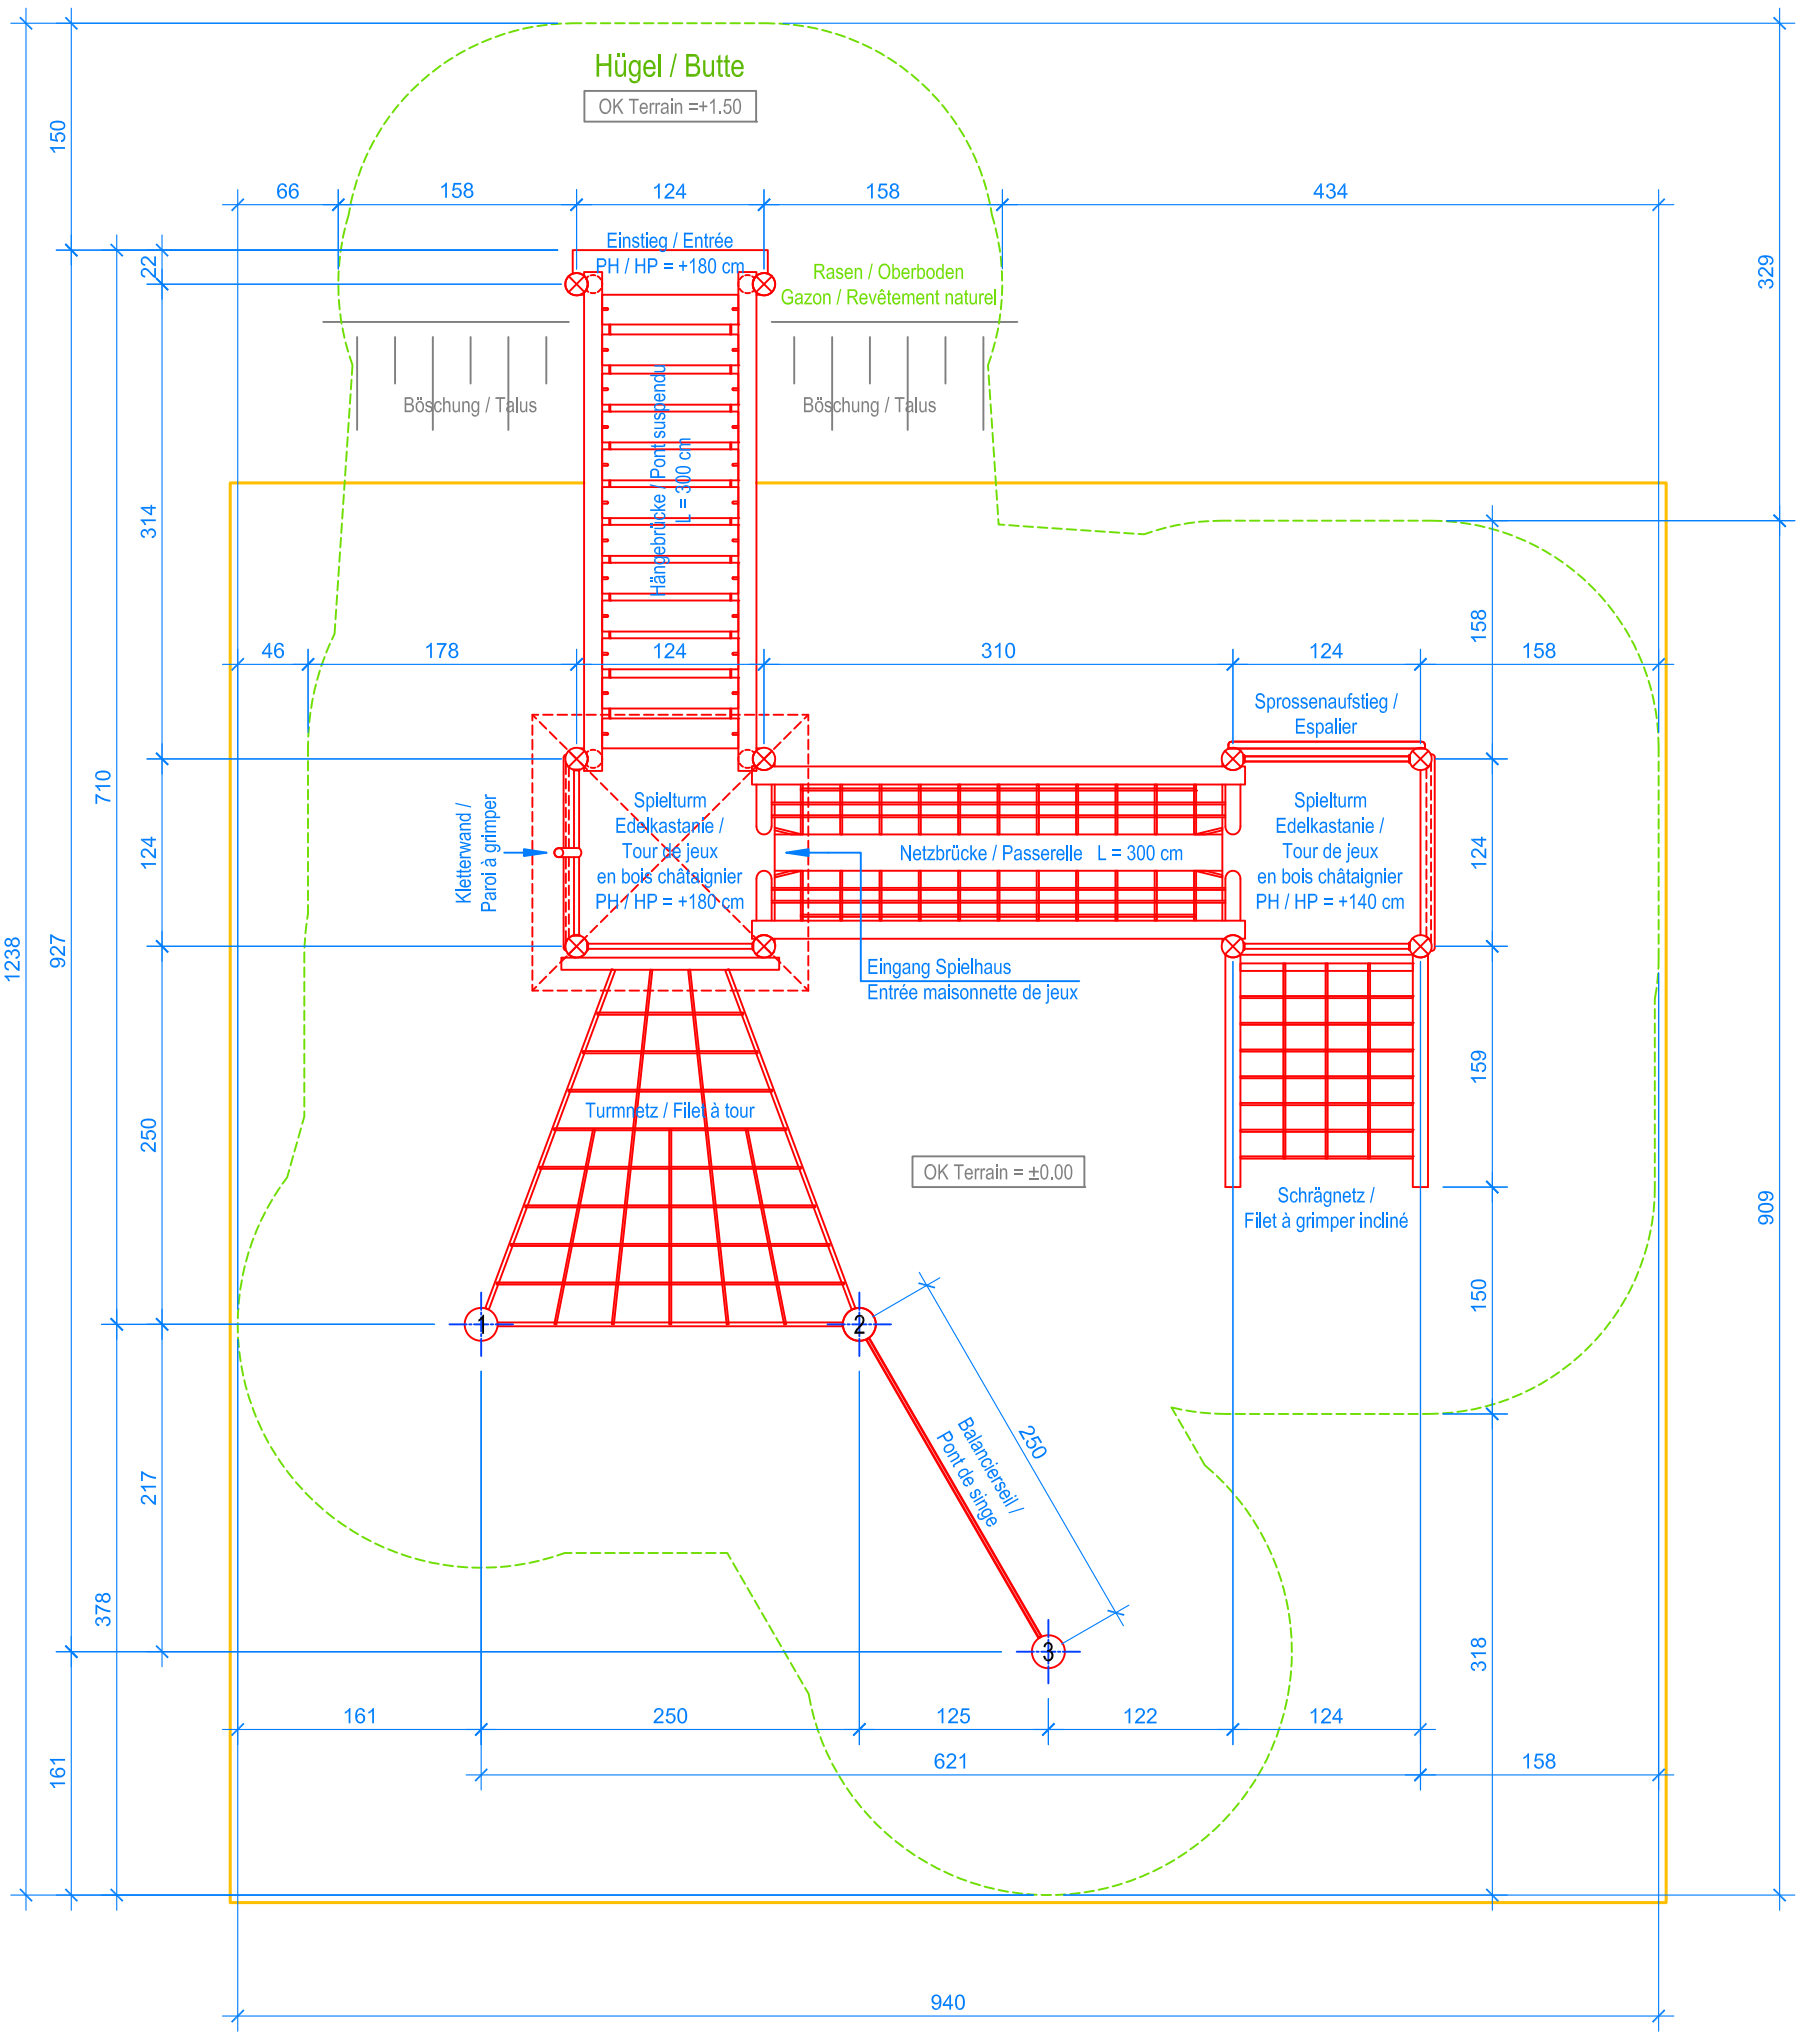


# GRUNDRISS / PLAN 1:50

Spielanlagen aus Edelkastanienholz sind Unikate und können in den Massen bei der Ausführung noch variieren! / Les installations de jeux en bois châtaignier sont des constructions uniques et peuvent présenter des modifications lors de la mise en oeuvre!

Aussenkante loses Schüttgut
Limite minimale revêtement avec sol meuble

Fallraum
Espace de chute

**Fuchs Thun AG**
Tempelstrasse 11, CH-3608 Thun
Tel. 033 334 30 00
Internet: www.fuchsthun.ch
E-Mail: info@fuchsthun.ch
**Conseil et vente Suisse romande**
Tél. 079 314 64 50

| | | | |
|---|---|---|---|
| Objekt: | Loses Schüttgut / Revêtement avec sol meuble / EN 1176-1:2017<br>3.62.50 Spielanlage Stetten<br>Combinaison de jeux Stetten | | |
| Dat.: 19.06.2014 | Rev.: 14.06.2021 - MT | Pl.Nr.: 3.62.50 | |
| Gez.: Silvia Meyer | Rev.: 19.04.2023 - MT | Mst.: 1:50 | |