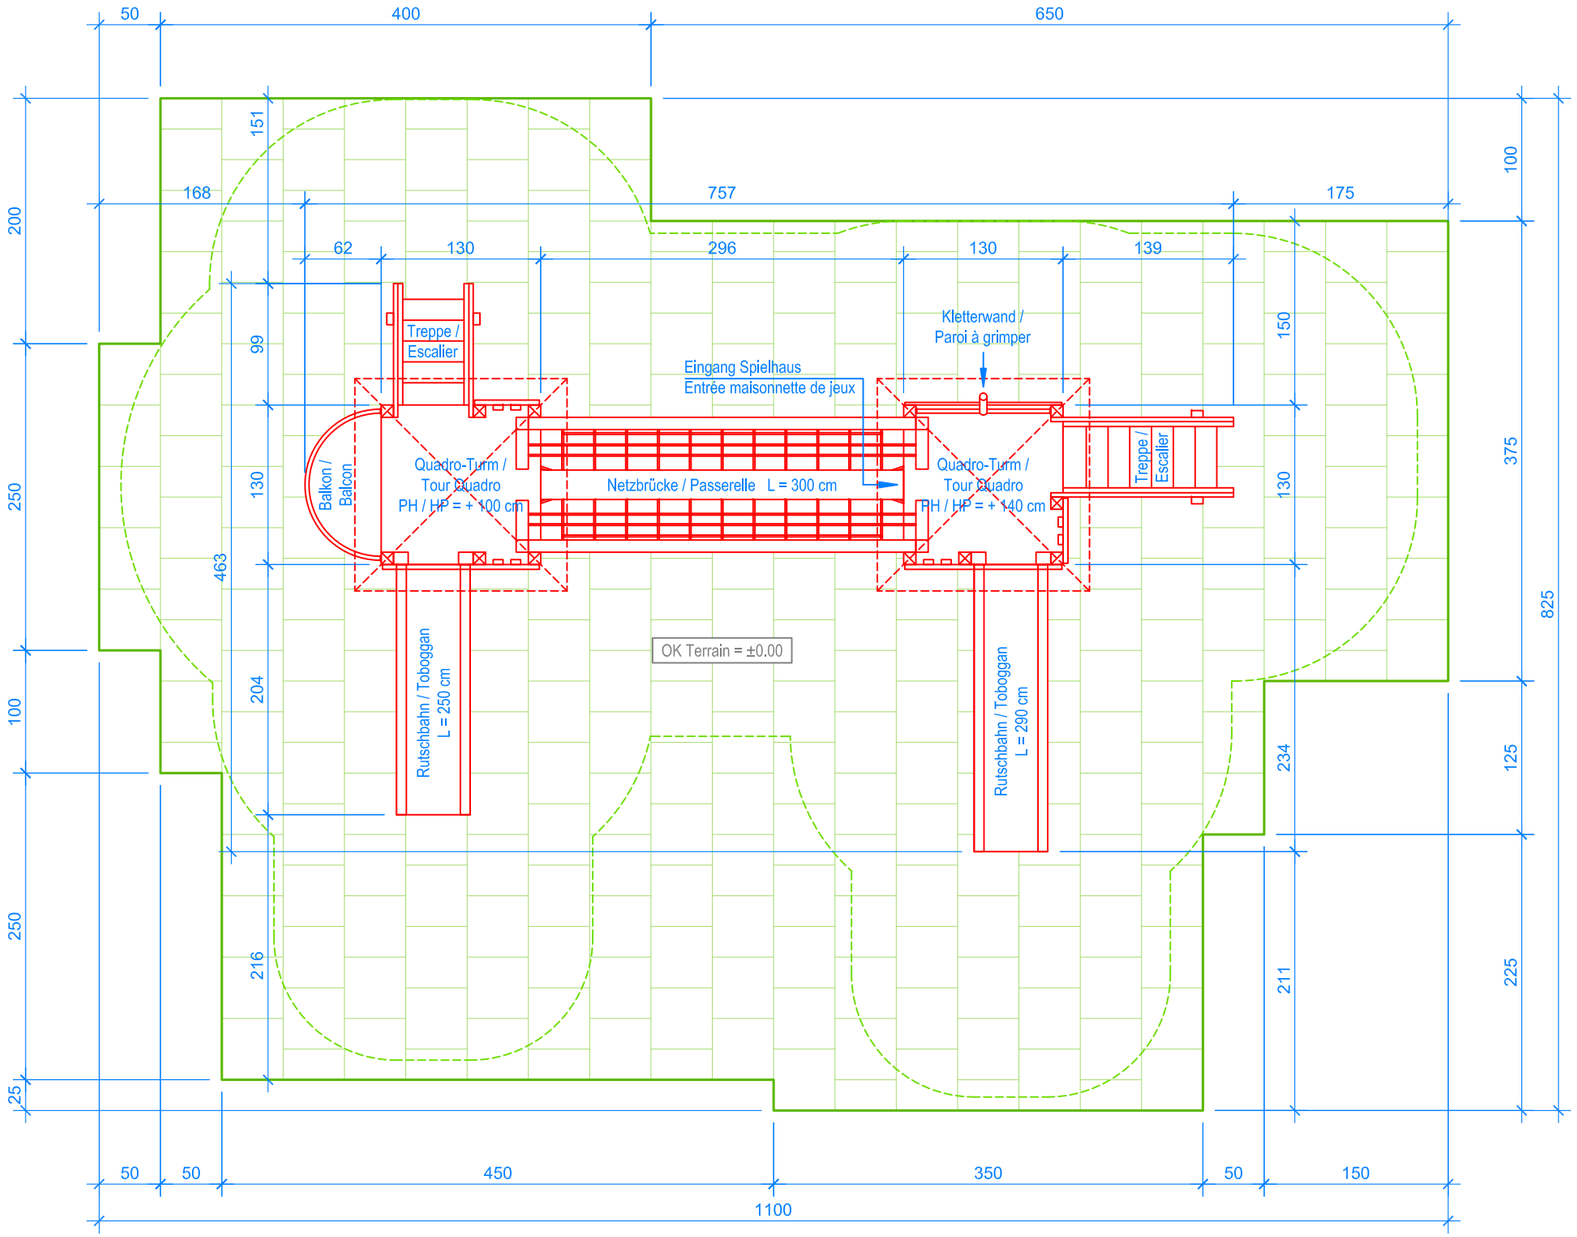

GRUNDRISS / PLAN 1:50

Fallschutzplatten / Dalles antichocs:

1/1 Platten / dalles	280 Stk. / pces	=	70.00 m²
1/2 Platten / dalles	20 Stk. / pces	=	2.50 m²
Total Fallschutzplatten / dalles antichocs		=	72.50 m²

Aussenkante Fallschutzplatten
Limite minimale avec dalles antichocs

Fallraum
Espace de chute

Fuchs Thun AG
Tempelstrasse 11, CH-3608 Thun
Tel. 033 334 30 00
Internet: www.fuchsthun.ch
E-Mail: info@fuchsthun.ch
Conseil et vente Suisse romande
Tél. 079 314 64 50

Objekt: Verlegeplan Fallschutzplatten / Plan aménagement dalles antichocs / EN 1176-1:2017
3.65.49 Spielanlage Peseux
Combinaison de jeux Peseux

Dat.:	17.05.2012	Rev.:	08.02.2019 - SM	Pl.Nr.:	3.65.49
Gez.:	Manuela Messerli	Rev.:	25.04.2024 - MT	Mst.:	1:50