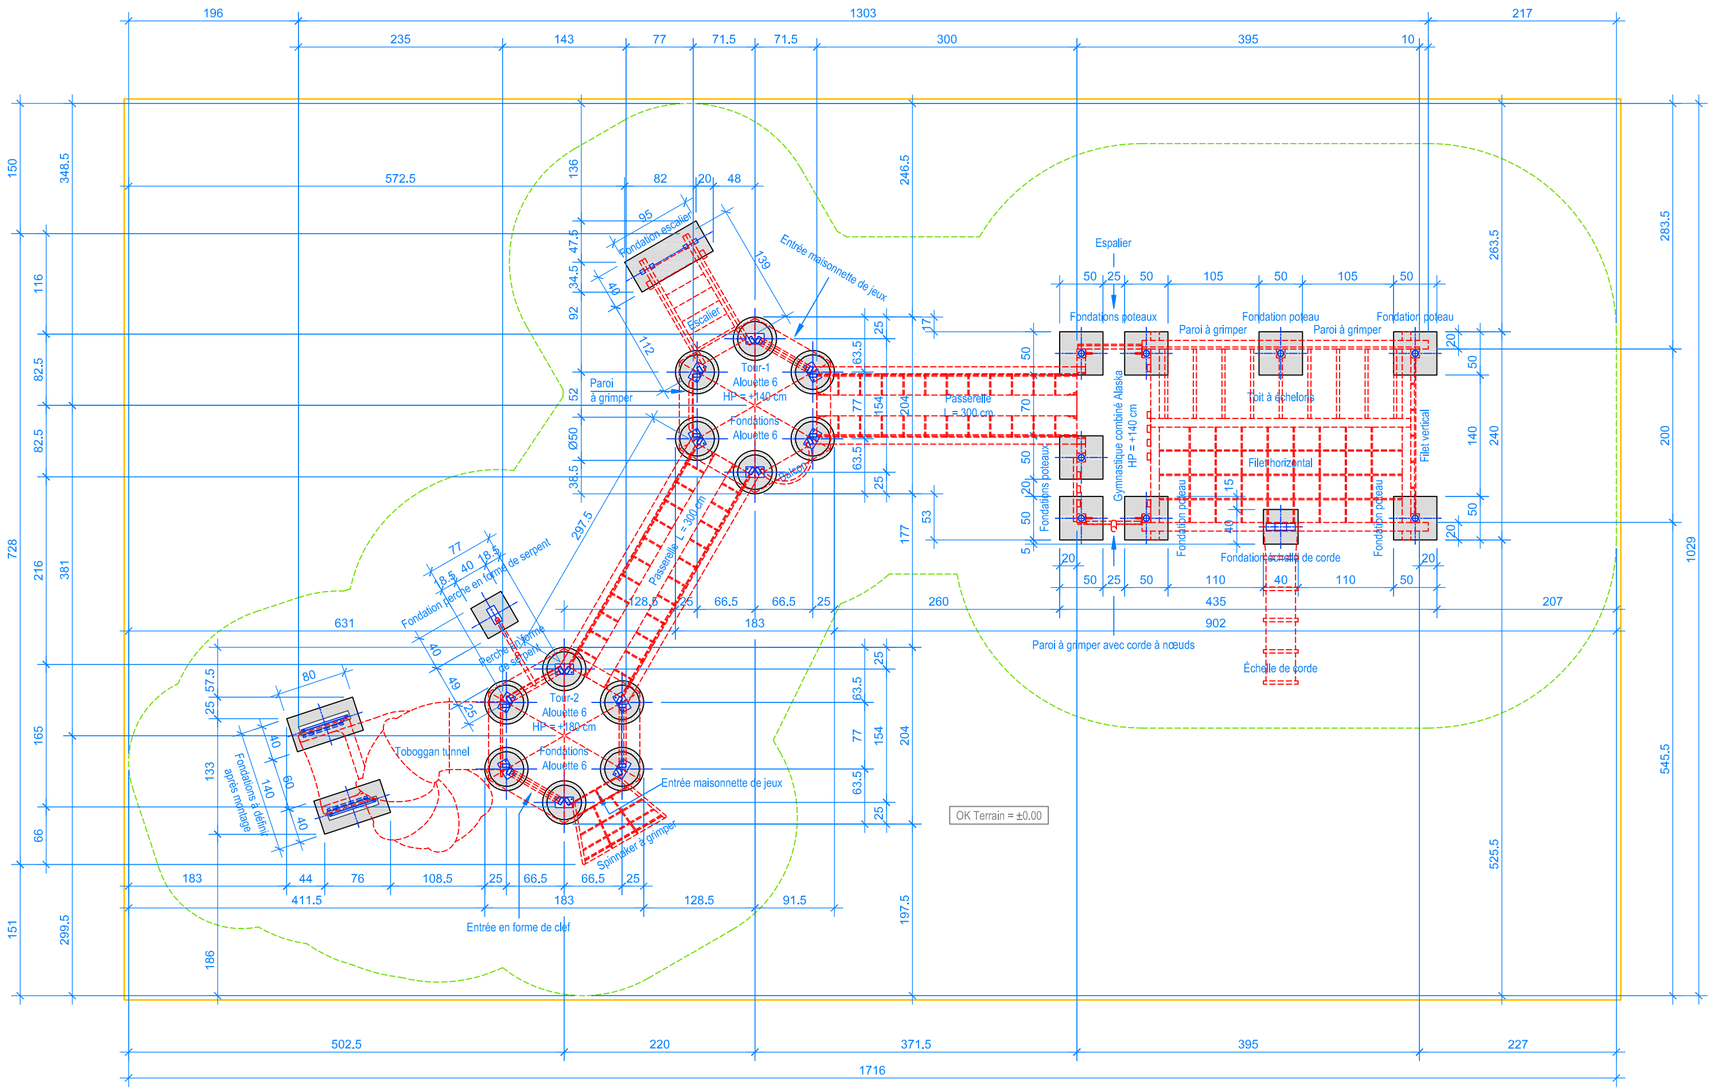

PLAN 1:50

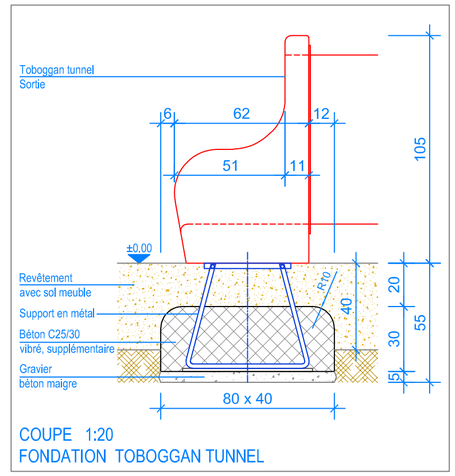

COUPE 1:20
FONDATION TOBOGGAN TUNNEL

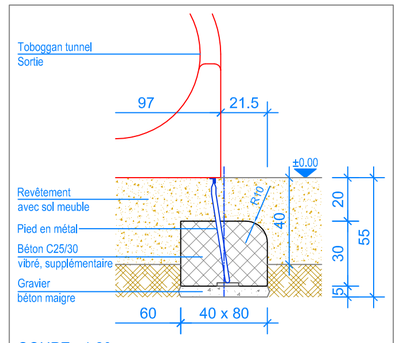

COUPE 1:20
FONDATION TOBOGGAN TUNNEL

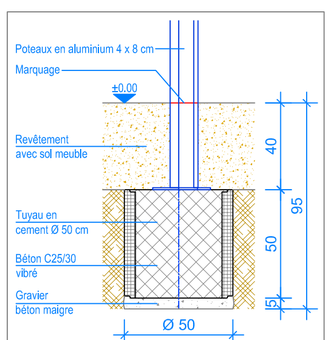

COUPE 1:20
FONDATION ALOUETTE 6

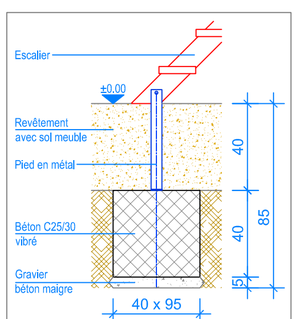

COUPE 1:20
FONDATION ESCALIER

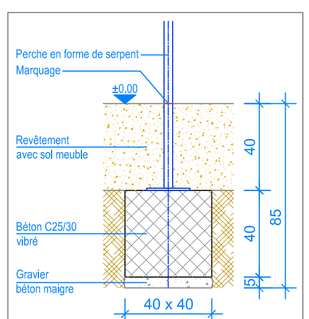

COUPE 1:20
FONDATION PERCHE EN FORME DE SERPENT

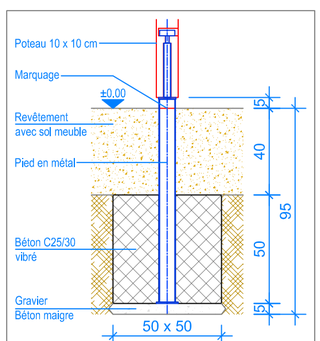

COUPE 1:20
FONDATION POTEAU

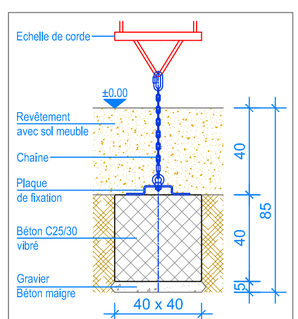

COUPE 1:20
FONDATION ECHELLE DE CORDE

Limite minimale revêtement avec sol meuble

Espace de chute

Fuchs Thun AG
Tempelstrasse 11, CH-3608 Thun
Tel. 033 334 30 00
Internet: www.fuchsthun.ch
E-Mail: info@fuchsthun.ch
Conseil et vente Suisse romande
Tél. 079 314 64 50

Objekt: Plan des fondations avec sol meuble :
3.67.78 Combination de jeux Alchenflüh

Dat.:	22.02.2019	Rev.:	16.06.2020	PLNr.:	3.67.78
Gez.:	M. Trüeb	Rev.:	12.06.2024	Mst.:	1:50 / 1:20